




計画図 (小幡地区)

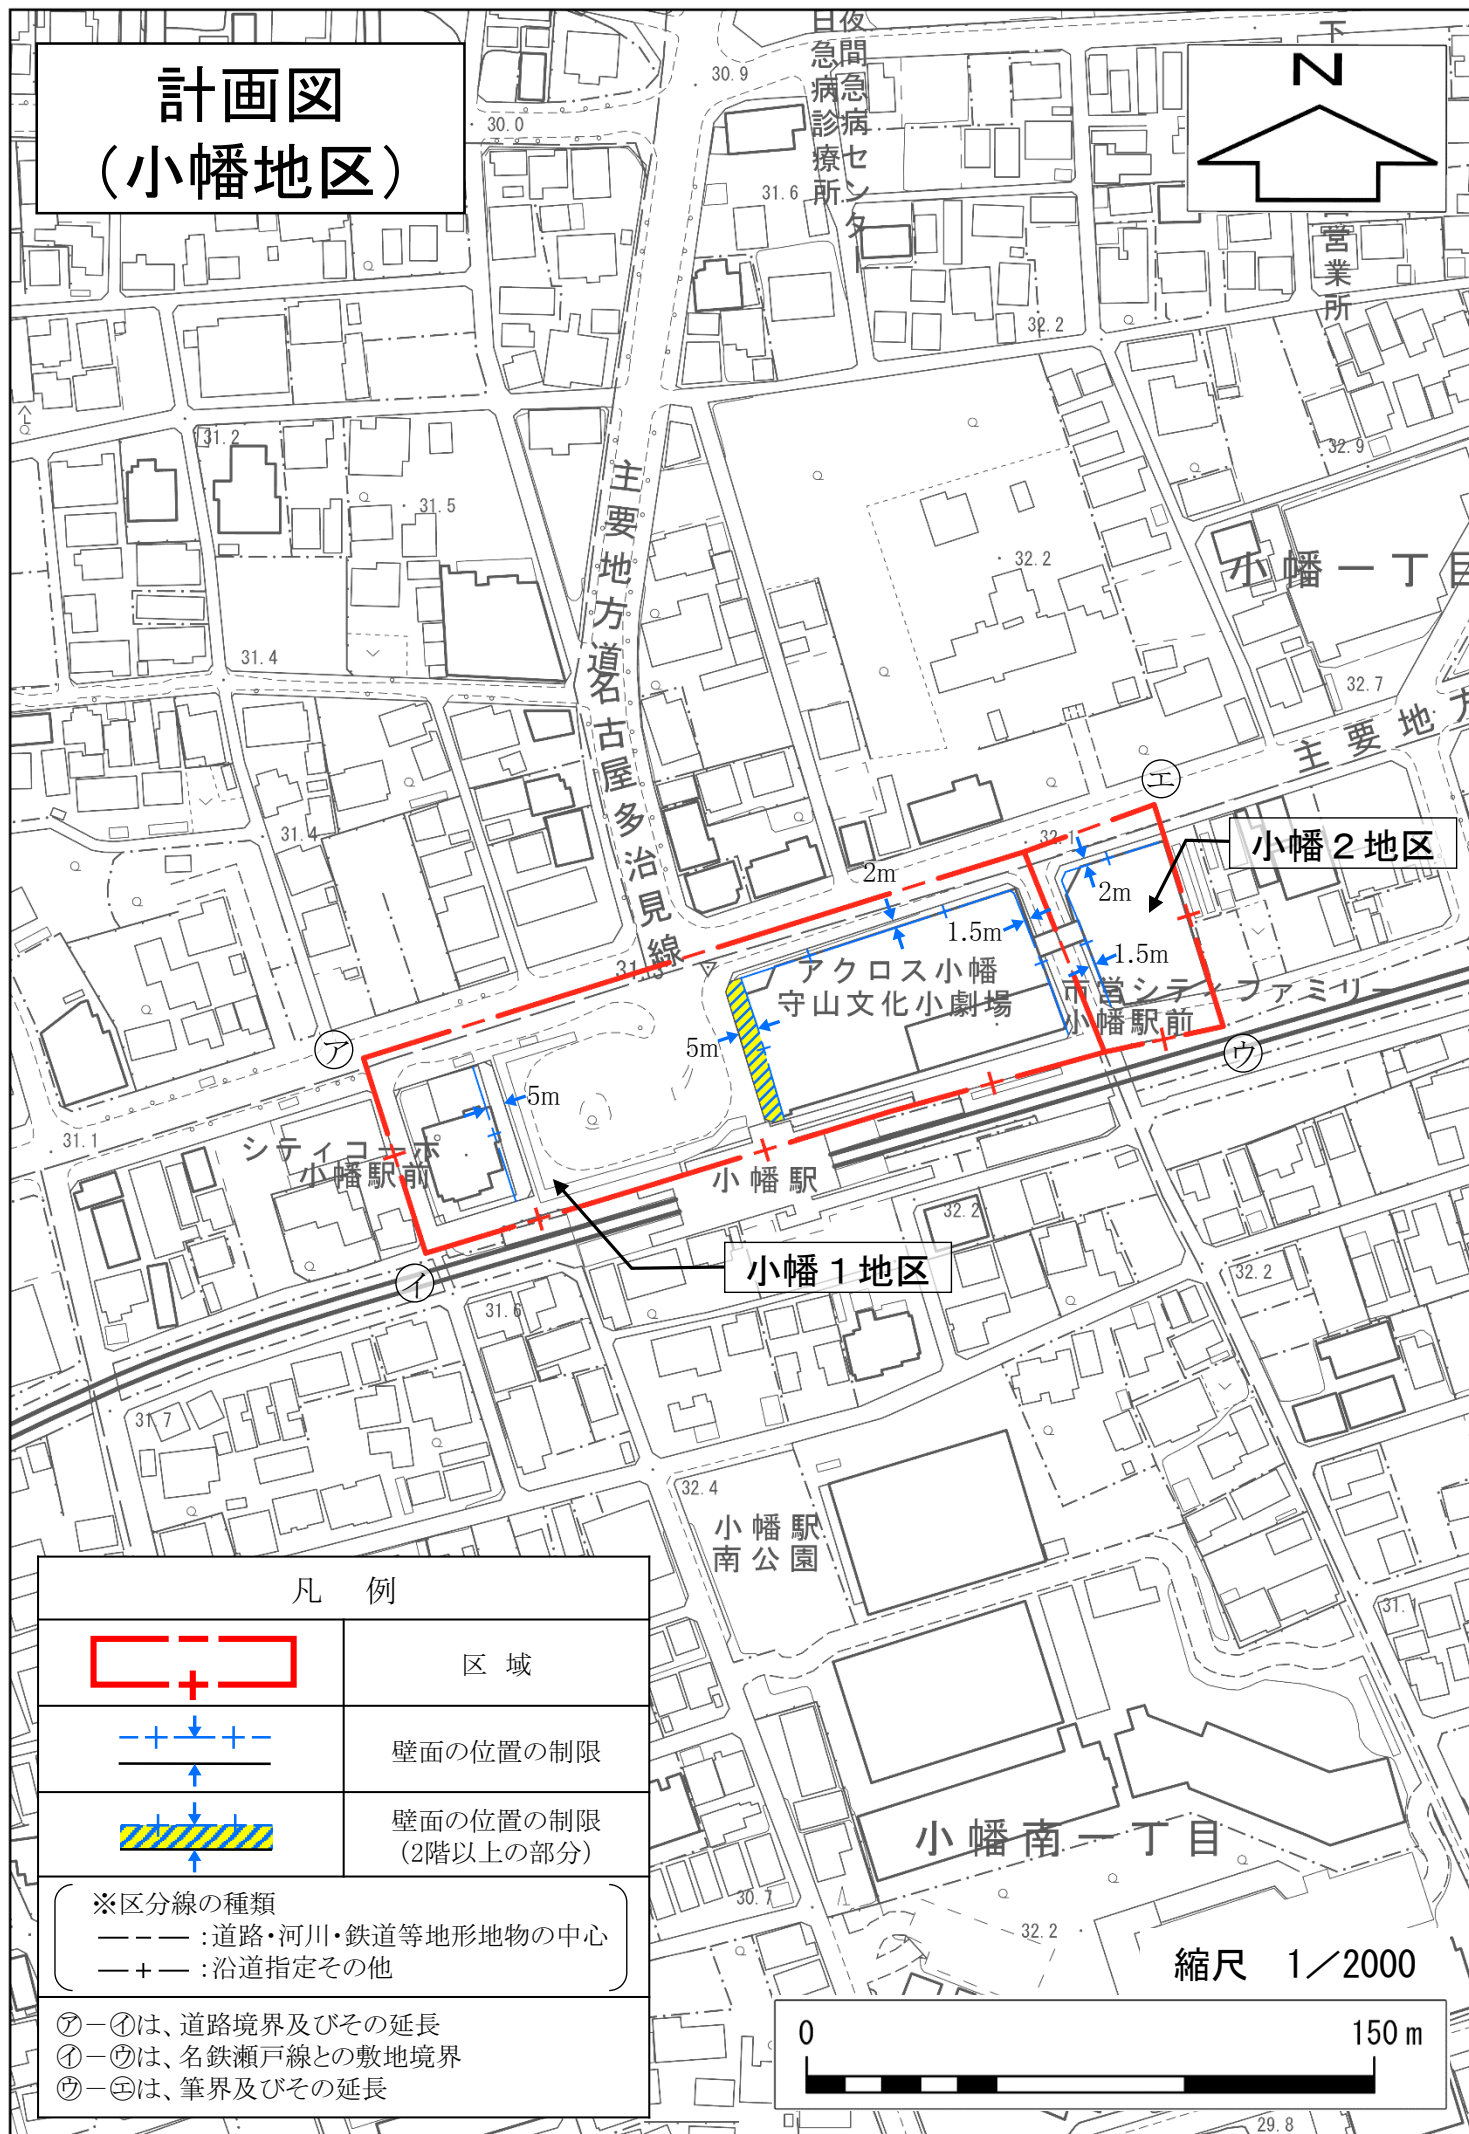


凡 例

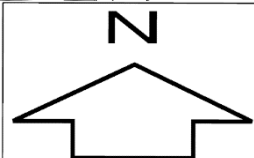

区 域

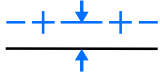

壁面の位置の制限

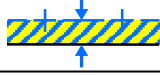

壁面の位置の制限
(2階以上の部分)

※区分線の種類

- : 道路・河川・鉄道等地形地物の中心
- +- : 沿道指定その他

- ㊦-㊧は、道路境界及びその延長
- ㊩-㊪は、名鉄瀬戸線との敷地境界
- ㊫-㊬は、筆界及びその延長

縮尺 1/2000

